



BYT
BYT 307

POSCHODIE
3.NP

POČET IZIEB
1i

CELKOVÁ PLOCHA
41,70m²

H/I
HI RESIDENCE
ŽILINA

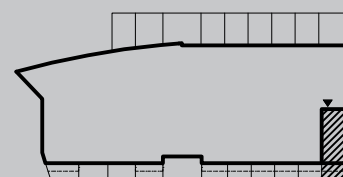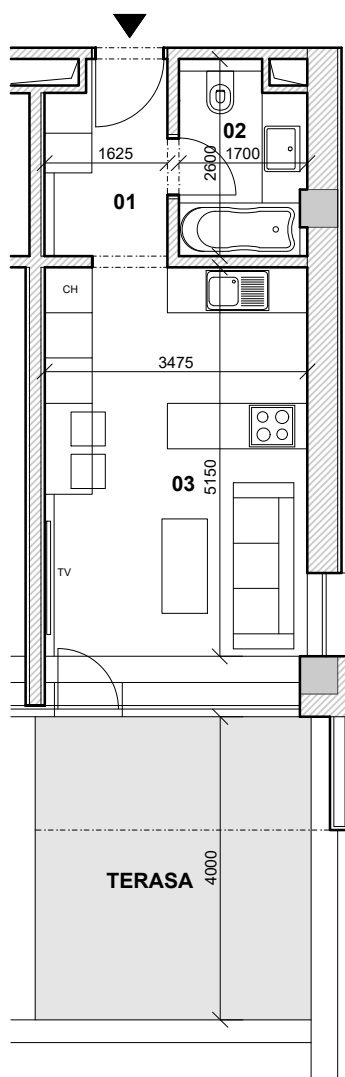

BYT

307

01 CHODBA	4,00m ²
02 KÚPEĽŇA	4,10m ²
03 OBÝV. IZ. S KUCHYŇOU	19,00m ²

INTERIÉR 27,10m²

EXTERIÉR/TERASA 14,60m²

KAŽDÝ BYT MÁ MOŽNOSŤ O ZAKÚPENIE PARKOVACÍCH MIEST NA 1.PP ALEBO NA SÚKROMNOM POZEMKU VO VNÚTROAREÁLI.

KAŽDÝ BYT MÁ MOŽNOSŤ O ZAKÚPENIE KOBKY V OBJEKTE HOLIDAY INN.

ORIENTÁCIA BYTU - JUHOVÝCHOD

POZNÁMKA:
Uvedené plochy a rozmery sú iba orientačné a nemusia sa zhodovať so skutočným vyhotovením. Do výmery sa nezapočítava plocha pod priečkami. Investor si vyhradzuje právo na drobné úpravy.

Kontakt :
Ing. Martin Mihalik
HI RESIDENCE ŽILINA
Športová 2
010 01 Žilina

tel.: 0911233814
email: mihalik@hiresidence.sk

MIERKA 1:100