



BYT  
**BYT 312**

POSCHODIE  
**3.NP**

POČET IZIEB  
**1i**

CELKOVÁ PLOCHA  
**43,70m<sup>2</sup>**

**H/I**  
HI RESIDENCE  
ŽILINA

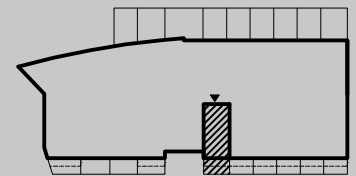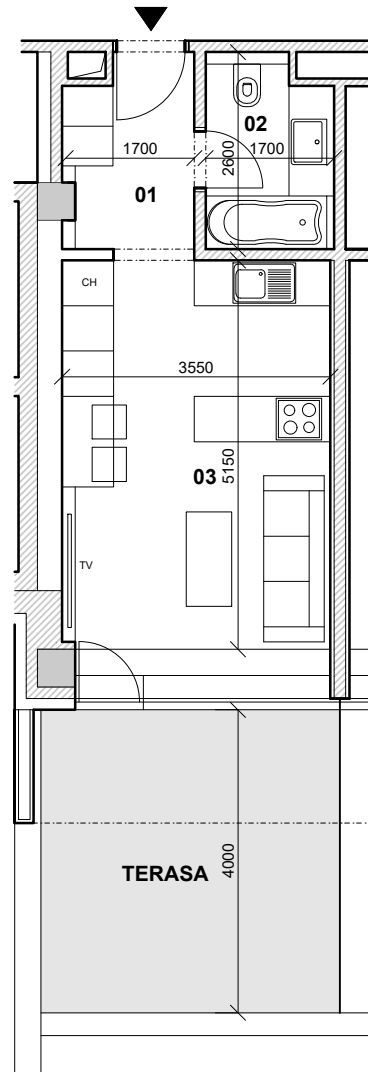

BYT

**312**

01 CHODBA 4,40m<sup>2</sup>

02 KÚPEĽŇA 4,10m<sup>2</sup>

03 OBÝV. IZ. S KUCHYŇOU 19,40m<sup>2</sup>

**INTERIÉR 27,90m<sup>2</sup>**

**EXTERIÉR/TERASA 15,80m<sup>2</sup>**

KAŽDÝ BYT MÁ MOŽNOSŤ O ZAKÚPENIE  
PARKOVACÍCH MIEST NA 1.PP ALEBO NA  
SÚKROMNOM POZEMKU VO VNÚTROAREÁLI.

KAŽDÝ BYT MÁ MOŽNOSŤ O ZAKÚPENIE  
KOBKY V OBJEKTE HI Residence.

ORIENTÁCIA BYTU - JUH

POZNÁMKA:

Uvedené plochy a rozmery sú iba orientačné a  
nemusia sa zhodovať so skutočným vyhotovením.  
Do výmery sa nezapočítava plocha pod priečkami.  
Investor si vyhradzuje právo na drobné úpravy.

Kontakt :  
Ing. Martin Mihalik  
HI RESIDENCE ŽILINA  
Športová 2  
010 01 Žilina

tel.: 0911233814  
email: mihalik@hiresidence.sk

MIERKA 1:100