

BYT  
**BYT 407**



POSCHODIE  
**4.NP**

POČET IZIEB  
**3i**

CELKOVÁ PLOCHA  
**89,80m<sup>2</sup>**

**HI**  
**RESIDENCE**  
**ŽILINA**

4

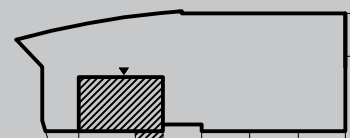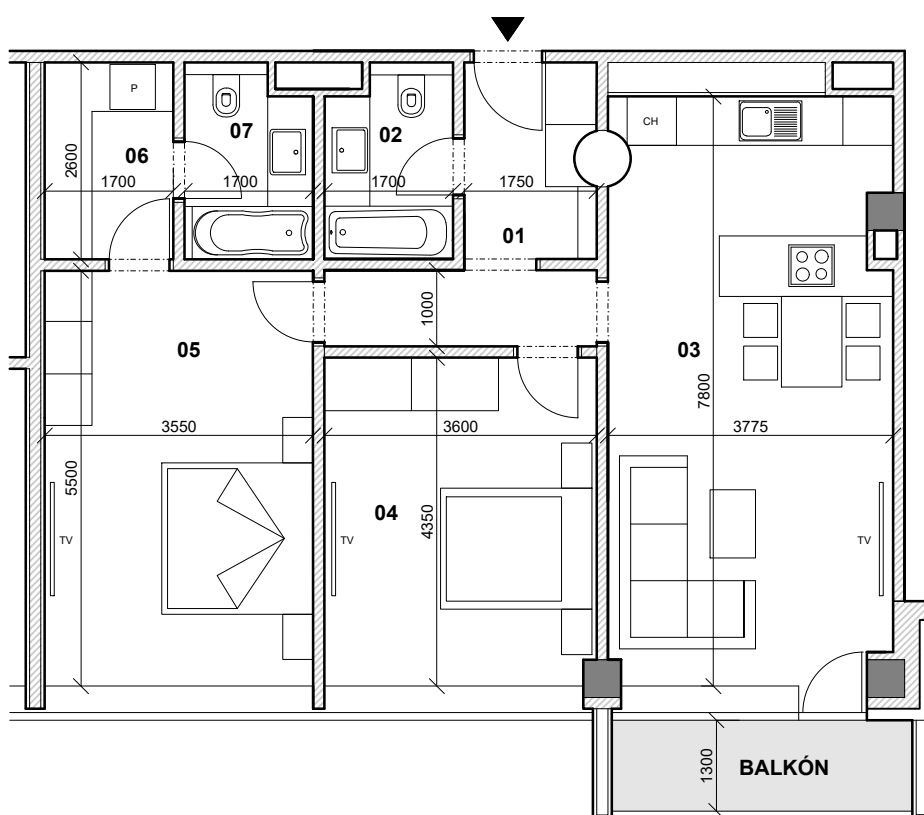

BYT  
**407**

01 CHODBA	8,15m <sup>2</sup>
02 KÚPEĽŇA	4,10m <sup>2</sup>
03 OBÝV.IZ. S KUCHYŇA	28,90m <sup>2</sup>
04 IZBA	15,50m <sup>2</sup>
05 SPÁĽŇA	19,50m <sup>2</sup>
06 CHODBA	4,40m <sup>2</sup>
07 KÚPEĽŇA	4,10m <sup>2</sup>
<b>INTERIÉR</b>	<b>84,65m<sup>2</sup></b>
<b>EXTERIÉR/BALKÓN</b>	<b>5,15m<sup>2</sup></b>

KAŽDÝ BYT MÁ MOŽNOSŤ O ZAKÚPENIE  
PARKOVACÍCH MIEST NA 1.PP ALEBO NA  
SÚKROMNOM POZEMKU VO VNÚTROAREÁLI.

KAŽDÝ BYT MÁ MOŽNOSŤ O ZAKÚPENIE  
KOBKY V OBJEKTE HI Residence.

ORIENTÁCIA BYTU - JUH

**POZNÁMKA:**  
Uvedené plochy a rozmery sú iba orientačné a  
nemusia sa zhodovať so skutočným vyhotovením.  
Do výmery sa nezapočítava plocha pod priečkami.  
Investor si vyhradzuje právo na drobné úpravy.

Kontakt :  
Ing. Martin Mihalik  
HI RESIDENCE ŽILINA  
Športová 2  
010 01 Žilina  
tel.: 0911233814  
email: mihalik@hiresidence.sk

MIERKA 1:100