

APARTMÁN  
**AP 409**


POSCHODIE  
**4.NP**

POČET IZIEB  
**2i**

CELKOVÁ PLOCHA  
**69,15m<sup>2</sup>**

**H/I**  
HI RESIDENCE  
ŽILINA

4

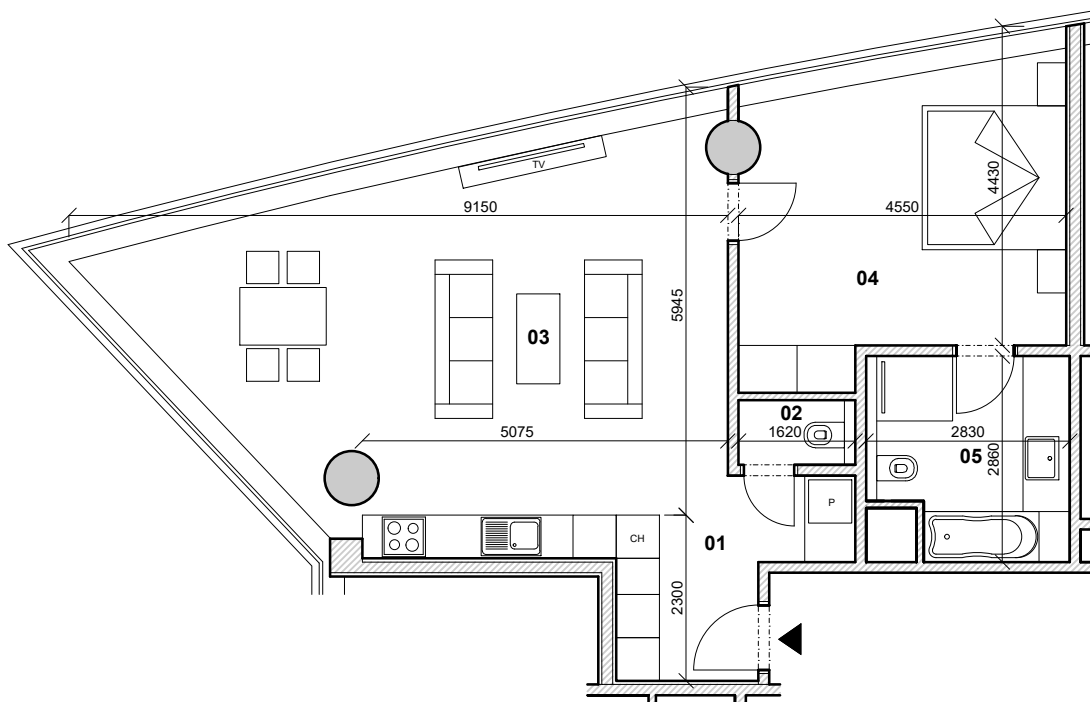

APARTMÁN

**409**

01 CHODBA	6,00m <sup>2</sup>
02 WC	1,45m <sup>2</sup>
03 OBÝV. IZ S KUCHYŇOU	37,55m <sup>2</sup>
04 SPÁLŇA	16,75m <sup>2</sup>
05 KÚPEĽŇA	7,40m <sup>2</sup>

**INTERIÉR 69,15m<sup>2</sup>**

KAŽDÝ APARTMÁN MÁ MOŽNOSŤ O  
ZAKÚPENIE PARKOVACÍCH MIEST NA 1.PP  
ALEBO NA SÚKROMNOM POZEMKU VO  
VNÚTROAREÁLI.

ORIENTÁCIA APARTMÁNU - SEVEROZÁPAD

POZNÁMKA:  
Uvedené plochy a rozmery sú iba orientačné a  
nemusia sa zhodovať so skutočným vyhotovením.  
Do výmery sa nezapočítava plocha pod priečkami.  
Investor si vyhradzuje právo na drobné úpravy.

Kontakt :  
Ing. Martin Mihalik  
HI RESIDENCE ŽILINA  
Športová 2  
010 01 Žilina

tel.: 0911233814  
email: mihalik@hiresidence.sk

MIERKA 1:100