

APARTMÁN
AP 509


POSCHODIE
5.NP

POČET IZIEB
2i

CELKOVÁ PLOCHA
69,15m²

H/I
HI RESIDENCE
ŽILINA

5

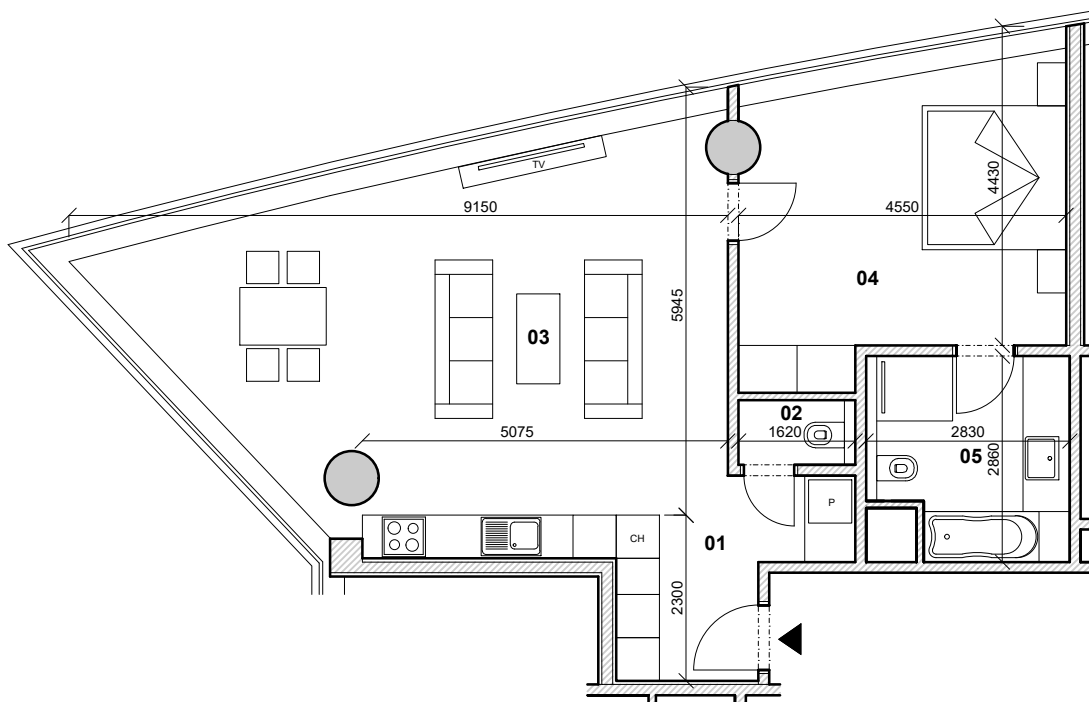

APARTMÁN

509

01 CHODBA	6,00m ²
02 WC	1,45m ²
03 OBÝV. IZ S KUCHYŇOU	37,55m ²
04 SPÁLŇA	16,75m ²
05 KÚPEĽŇA	7,40m ²

INTERIÉR 69,15m²

KAŽDÝ APARTMÁN MÁ MOŽNOSŤ O
ZAKÚPENIE PARKOVACÍCH MIEST NA 1.PP
ALEBO NA SÚKROMNOM POZEMKU VO
VNÚTROAREÁLI.

ORIENTÁCIA APARTMÁNU - SEVEROZÁPAD

POZNÁMKA:
Uvedené plochy a rozmery sú iba orientačné a
nemusia sa zhodovať so skutočným vyhotovením.
Do výmery sa nezapočítava plocha pod priečkami.
Investor si vyhradzuje právo na drobné úpravy.

Kontakt :
Ing. Martin Mihalik
HI RESIDENCE ŽILINA
Športová 2
010 01 Žilina

tel.: 0911233814
email: mihalik@hiresidence.sk

MIERKA 1:100