

APARTMÁN  
**AP 610**



POSCHODIE  
**6.NP**

POČET IZIEB  
**2i**

CELKOVÁ PLOCHA  
**60,25m<sup>2</sup>**

**H/I**  
HI RESIDENCE  
ŽILINA

6

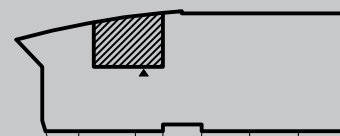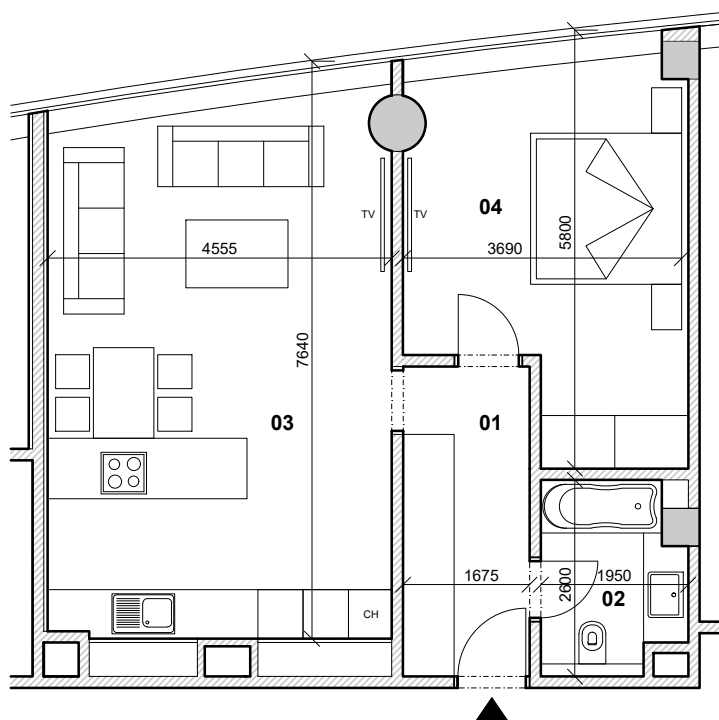

APARTMÁN

**610**

01 CHODBA	6,90m <sup>2</sup>
02 KÚPEĽŇA	4,50m <sup>2</sup>
03 OBÝV. IZ. S KUCHYŇA	31,70m <sup>2</sup>
04 SPÁĽŇA	17,15m <sup>2</sup>
<b>INTERIÉR</b>	<b>60,25m<sup>2</sup></b>

KAŽDÝ APARTMÁN MÁ MOŽNOSŤ O  
ZAKÚPENIE PARKOVACÍCH MIEST NA 1.PP  
ALEBO NA SÚKROMNOM POZEMKU VO  
VNÚTROAREÁLI.

ORIENTÁCIA APARTMÁNU - SEVER

**POZNÁMKA:**  
Uvedené plochy a rozmery sú iba orientačné a  
nemusia sa zhodovať so skutočným vyhotovením.  
Do výmery sa nezapočítava plocha pod priečkami.  
Investor si vyhradzuje právo na drobné úpravy.

Kontakt :  
Ing. Martin Mihalik  
HI RESIDENCE ŽILINA  
Športová 2  
010 01 Žilina

tel.: 0911233814  
email: mihalik@hiresidence.sk

MIERKA 1:100