

APARTMÁN
AP 701



POSCHODIE
7.NP

POČET IZIEB
2i

CELKOVÁ PLOCHA
55,50m²

H/I
HI RESIDENCE
ŽILINA

7

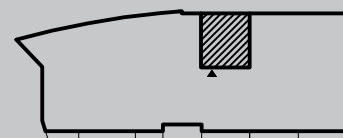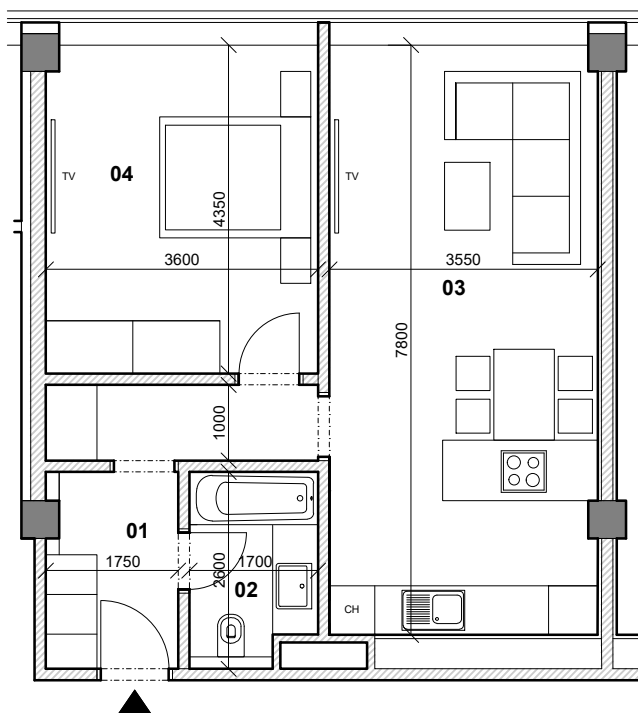

APARTMÁN

701

01 CHODBA	8,20m ²
02 KÚPEĽŇA	4,10m ²
03 OBÝV. IZ. S KUCHYŇA	27,60m ²
04 SPÁĽŇA	15,60m ²
INTERIÉR	55,50m²

KAŽDÝ APARTMÁN MÁ MOŽNOSŤ O
ZAKÚPENIE PARKOVACÍCH MIEST NA 1.PP
ALEBO NA SÚKROMNOM POZEMKU VO
VNÚTROAREÁLI.

ORIENTÁCIA APARTMÁNU - SEVEROVÝCHOD

POZNÁMKA:
Uvedené plochy a rozmery sú iba orientačné a
nemusia sa zhodovať so skutočným vyhotovením.
Do výmery sa nezapočítava plocha pod priečkami.
Investor si vyhradzuje právo na drobné úpravy.

Kontakt :
Ing. Martin Mihalik
HI RESIDENCE ŽILINA
Športová 2
010 01 Žilina

tel.: 0911233814
email: mihalik@hiresidence.sk

MIERKA 1:100