



BYT  
**BYT 703**

POSCHODIE  
**7.NP**

POČET IZIEB  
**2i**

CELKOVÁ PLOCHA  
**61,35m<sup>2</sup>**

**H/I**  
HI RESIDENCE  
ŽILINA

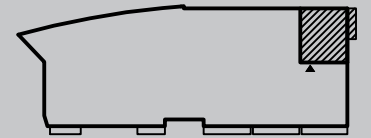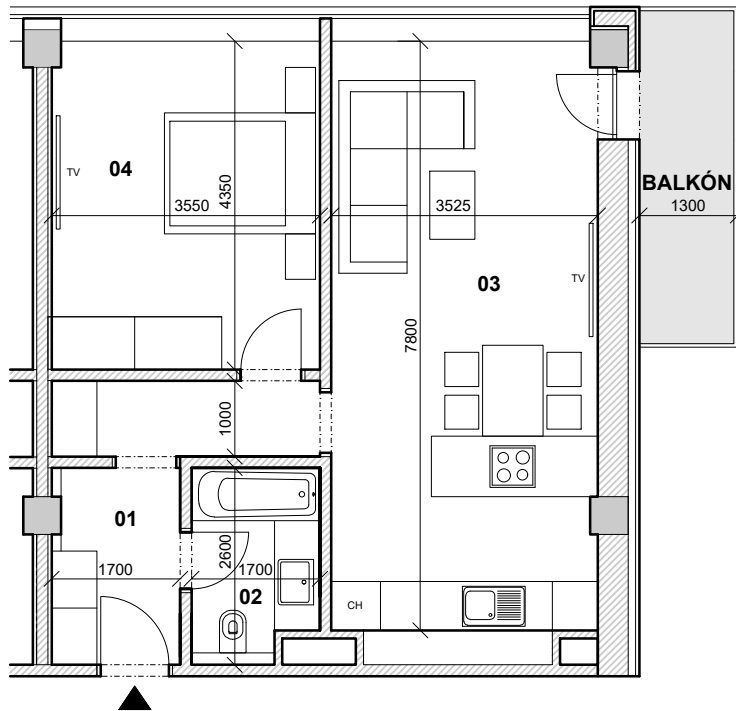

BYT  
**703**

01 CHODBA	8,20m <sup>2</sup>
02 KÚPEĽŇA	4,10m <sup>2</sup>
03 OBÝV.IZ. S KUCHYŇA	27,60m <sup>2</sup>
04 SPÁĽŇA	15,60m <sup>2</sup>
<b>INTERIÉR</b>	<b>55,50m<sup>2</sup></b>
<b>EXTERIÉR/BALKÓN</b>	<b>5,85m<sup>2</sup></b>

KAŽDÝ BYT MÁ MOŽNOSŤ O ZAKÚPENIE PARKOVACÍCH MIEST NA 1.PP ALEBO NA SÚKROMNOM POZEMKU VO VNÚTROAREÁLI.

KAŽDÝ BYT MÁ MOŽNOSŤ O ZAKÚPENIE KOBKY V OBJEKTE HI Residence.

ORIENTÁCIA BYTU - VÝCHOD

**POZNÁMKA:**  
Uvedené plochy a rozmery sú iba orientačné a nemusia sa zhodovať so skutočným vyhotovením. Do výmery sa nezapočítava plocha pod priečkami. Investor si vyhradzuje právo na drobné úpravy.

Kontakt :  
Ing. Martin Mihalik  
HI RESIDENCE ŽILINA  
Športová 2  
010 01 Žilina

tel.: 0911233814  
email: mihalik@hiresidence.sk

MIERKA 1:100