

BYT
BYT 707



POSCHODIE
7.NP

POČET IZIEB
3i

CELKOVÁ PLOCHA
89,80m²

H/I
HI RESIDENCE
ŽILINA

7

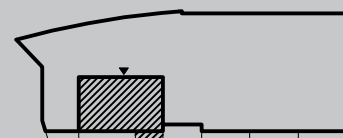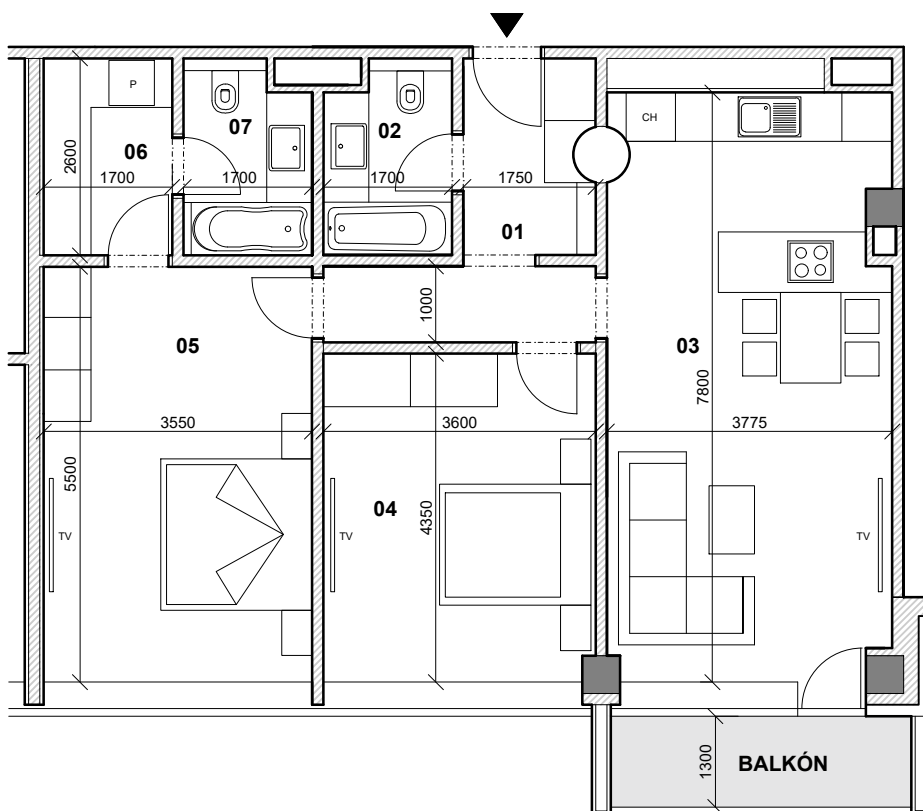

BYT
707

01 CHODBA	8,15m ²
02 KÚPEĽŇA	4,10m ²
03 OBÝV.IZ. S KUCHYŇA	28,90m ²
04 IZBA	15,50m ²
05 SPÁĽŇA	19,50m ²
06 CHODBA	4,40m ²
07 KÚPEĽŇA	4,10m ²
INTERIÉR	84,65m²
EXTERIÉR/BALKÓN	5,15m²

KAŽDÝ BYT MÁ MOŽNOSŤ O ZAKÚPENIE
PARKOVACÍCH MIEST NA 1.PP ALEBO NA
SÚKROMNOM POZEMKU VO VNÚTROAREÁLI.

KAŽDÝ BYT MÁ MOŽNOSŤ O ZAKÚPENIE
KOBKY V OBJEKTE HI Residence.

ORIENTÁCIA BYTU - JUH

POZNÁMKA:
Uvedené plochy a rozmery sú iba orientačné a
nemusia sa zhodovať so skutočným vyhotovením.
Do výmery sa nezapočítava plocha pod priečkami.
Investor si vyhradzuje právo na drobné úpravy.

Kontakt :
Ing. Martin Mihalik
HI RESIDENCE ŽILINA
Športová 2
010 01 Žilina

tel.: 0911233814
email: mihalik@hiresidence.sk

MIERKA 1:100