

APARTMÁN
AP 710



POSCHODIE
7.NP

POČET IZIEB
2i

CELKOVÁ PLOCHA
60,25m²

H/I
HI RESIDENCE
ŽILINA

7

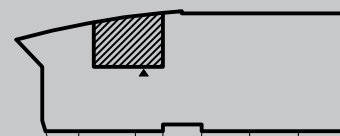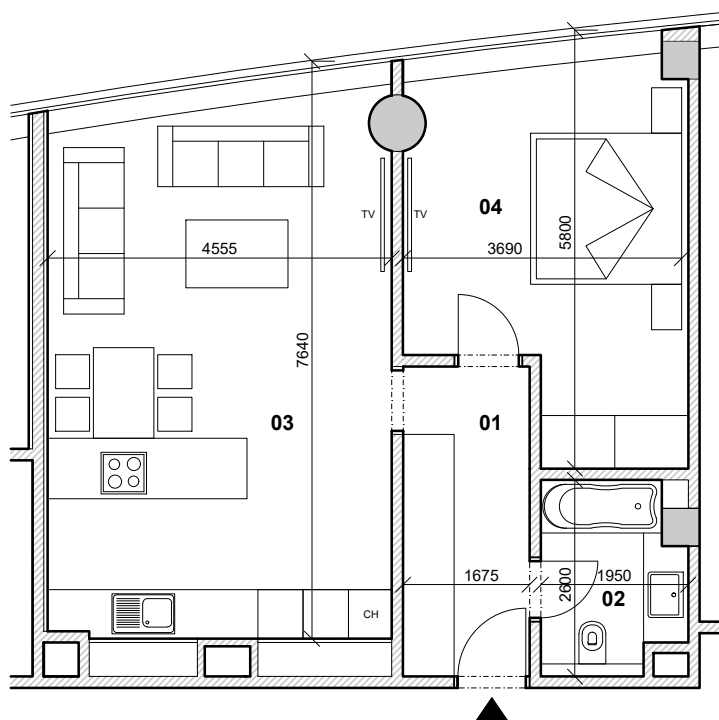

APARTMÁN

710

01 CHODBA	6,90m ²
02 KÚPEĽŇA	4,50m ²
03 OBÝV. IZ. S KUCHYŇA	31,70m ²
04 SPÁĽŇA	17,15m ²
INTERIÉR	60,25m²

KAŽDÝ APARTMÁN MÁ MOŽNOSŤ O ZAKÚPENIE PARKOVACÍCH MIEST NA 1.PP ALEBO NA SÚKROMNOM POZEMKU VO VNÚTROAREÁLI.

ORIENTÁCIA APARTMÁNU - SEVER

POZNÁMKA:
Uvedené plochy a rozmery sú iba orientačné a nemusia sa zhodovať so skutočným vyhotovením. Do výmery sa nezapočítava plocha pod priečkami. Investor si vyhradzuje právo na drobné úpravy.

Kontakt :
Ing. Martin Mihalik
HI RESIDENCE ŽILINA
Športová 2
010 01 Žilina
tel.: 0911233814
email: mihalik@hiresidence.sk

MIERKA 1:100