



BYT
BYT 408

POSCHODIE
4.NP

POČET IZIEB
1i

CELKOVÁ PLOCHA
32,75m²

H/I
HI RESIDENCE
ŽILINA

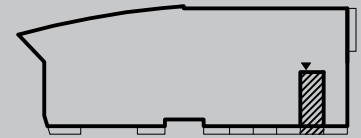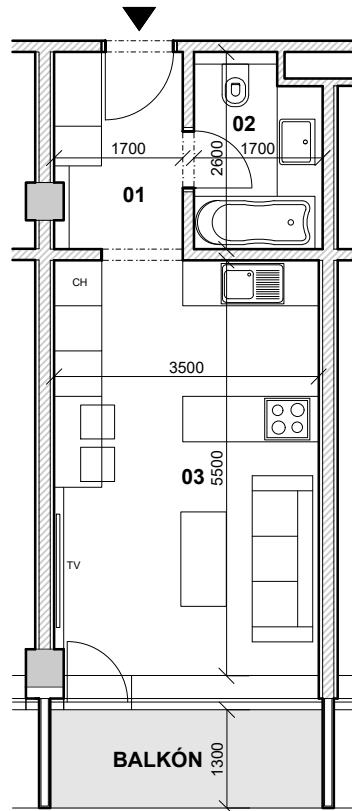

BYT

408

01 CHODBA 4,50m²

02 KÚPEĽŇA 4,10m²

03 OBÝV. IZ. S KUCHYŇOU 19,50m²

INTERIÉR 28,10m²

EXTERIÉR/TERASA 4,65m²

KAŽDÝ BYT MÁ MOŽNOSŤ O ZAKÚPENIE
PARKOVACÍCH MIEST NA 1.PP ALEBO NA
SÚKROMNOM POZEMKU VO VNÚTROAREÁLI.

ORIENTÁCIA BYTU - JUH

POZNÁMKA:

Uvedené plochy a rozmery sú iba orientačné a nemusia sa zhodovať so skutočným vyhotovením. Do výmery sa nezapočítava plocha pod priečkami. Investor si vyhradzuje právo na drobné úpravy.

Kontakt :
Ing. Martin Mihalik
HI RESIDENCE ŽILINA
Športová 2
010 01 Žilina

tel.: 0911233814
email: mihalik@hiresidence.sk

MIERKA 1:100