



BYT
BYT 505

POSCHODIE
5.NP

POČET IZIEB
2i

CELKOVÁ PLOCHA
64,15m²

H/I
HI RESIDENCE
ŽILINA

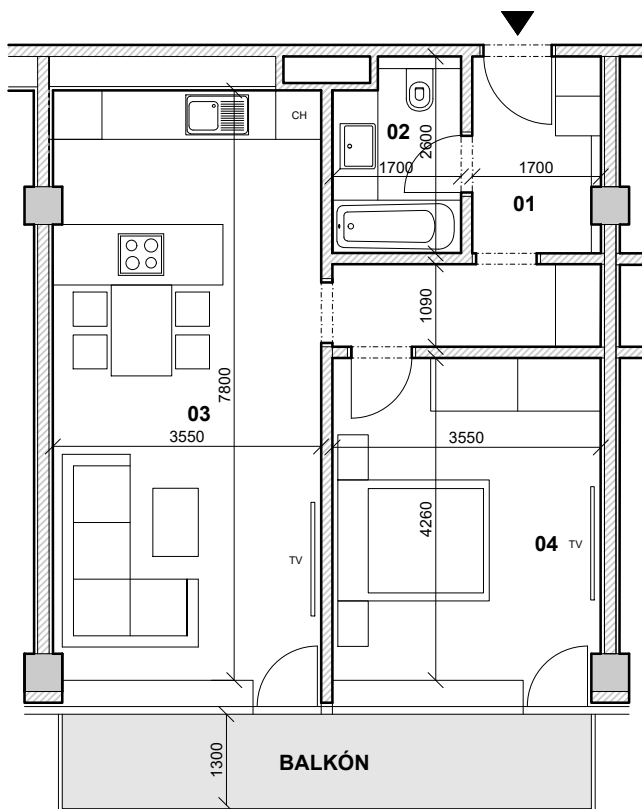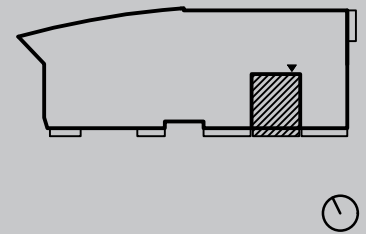

BYT

505

01 CHODBA	8,35m ²
02 KÚPEĽŇA	4,10m ²
03 OBÝV. IZ. S KUCHYŇA	27,40m ²
04 SPÁĽŇA	15,10m ²
INTERIÉR	54,95m²
EXTERIÉR/BALKÓN	9,20m²

KAŽDÝ BYT MÁ MOŽNOSŤ O ZAKÚPENIE
PARKOVACÍCH MIEST NA 1.PP ALEBO NA
SÚKROMNOM POZEMKU VO VNÚTROAREÁLI.

KAŽDÝ BYT MÁ MOŽNOSŤ O ZAKÚPENIE
KOBKY V OBJEKTE HI Residence.

ORIENTÁCIA BYTU - JUH

POZNÁMKA:
Uvedené plochy a rozmery sú iba orientačné a
nemusia sa zhodovať so skutočným vyhotovením.
Do výmery sa nezapočítava plocha pod priečkami.
Investor si vyhradzuje právo na drobné úpravy.

Kontakt :
Ing. Martin Mihalik
HI RESIDENCE ŽILINA
Športová 2
010 01 Žilina

tel.: 0911233814
email: mihalik@hiresidence.sk

MIERKA 1:100