



BYT
BYT 608

POSCHODIE
6.NP

POČET IZIEB
3i

CELKOVÁ PLOCHA
67,45m²

H/I
HI RESIDENCE
ŽILINA

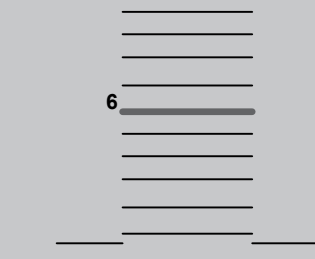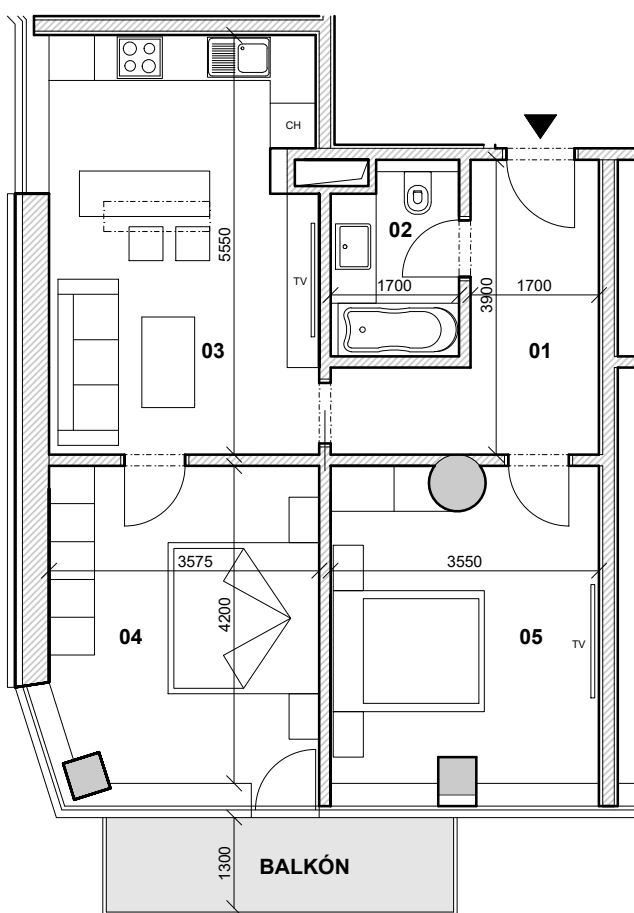

BYT

608

01 CHODBA	8,75m ²
02 KÚPEĽŇA	4,10m ²
03 OBÝV. IZ. S KUCHYŇA	19,40m ²
04 SPÁĽŇA	14,40m ²
05 IZBA	14,70m ²

INTERIÉR 61,35m²

EXTERIÉR/BALKÓN 6,10m²

KAŽDÝ BYT MÁ MOŽNOSŤ O ZAKÚPENIE
PARKOVACÍCH MIEST NA 1.PP ALEBO NA
SÚKROMNOM POZEMKU VO VNÚTROAREÁLI.

KAŽDÝ BYT MÁ MOŽNOSŤ O ZAKÚPENIE
KOBKY V OBJEKTE HI Residence.

ORIENTÁCIA BYTU - JUHOZÁPAD

POZNÁMKA:
Uvedené plochy a rozmery sú iba orientačné a
nemusia sa zhodovať so skutočným vyhotovením.
Do výmery sa nezapočítava plocha pod priečkami.
Investor si vyhradzuje právo na drobné úpravy.

Kontakt :
Ing. Martin Mihalik
HI RESIDENCE ŽILINA
Športová 2
010 01 Žilina

tel.: 0911233814
email: mihalik@hiresidence.sk

MIERKA 1:100